


# ผังการจัดงานอาคารนวัตกรรม ฯ

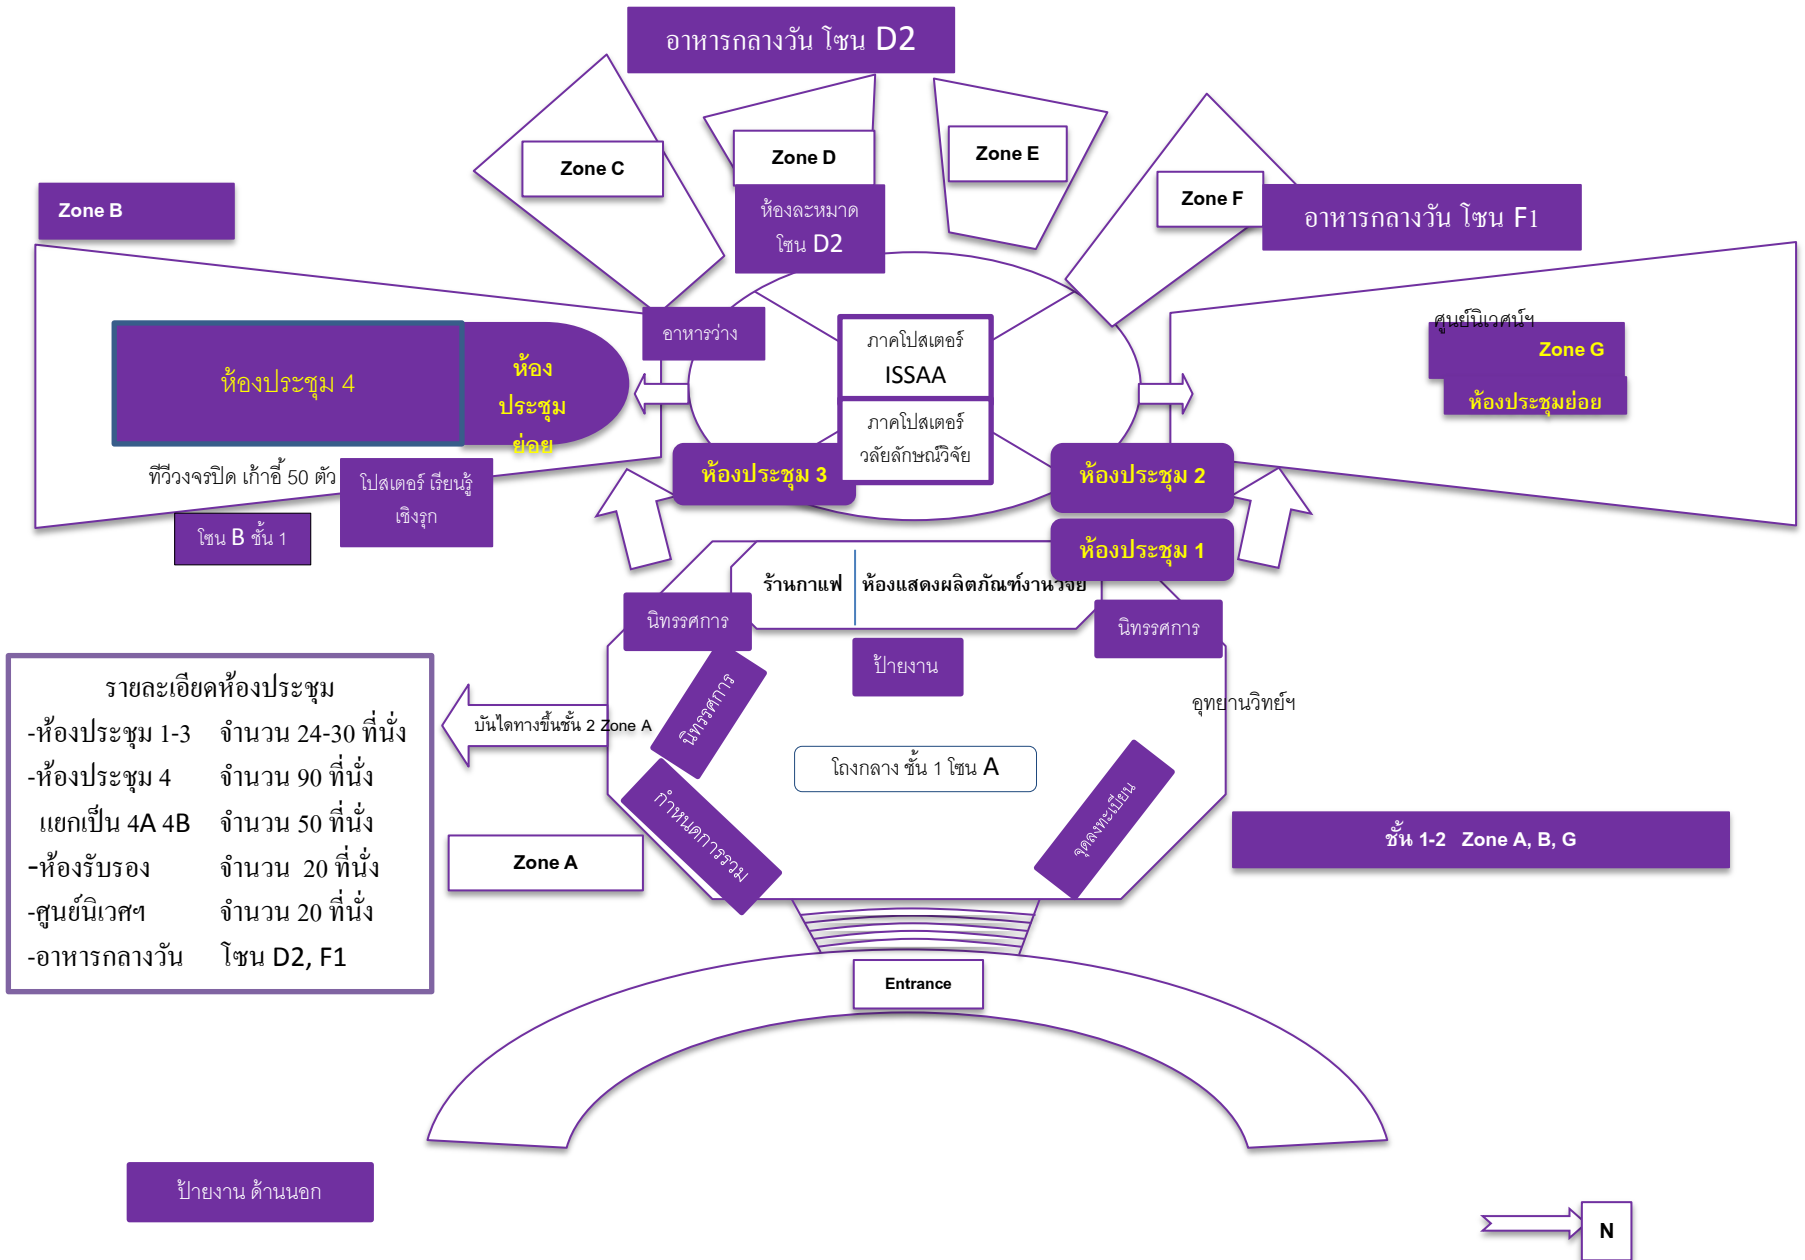

**รายละเอียดห้องประชุม**

-ห้องประชุม 1-3	จำนวน 24-30 ที่นั่ง
-ห้องประชุม 4	จำนวน 90 ที่นั่ง
แยกเป็น 4A 4B	จำนวน 50 ที่นั่ง
-ห้องรับรอง	จำนวน 20 ที่นั่ง
-ศูนย์นิเทศฯ	จำนวน 20 ที่นั่ง
-อาหารกลางวัน	โซน D2, F1